


# HALL NO 7

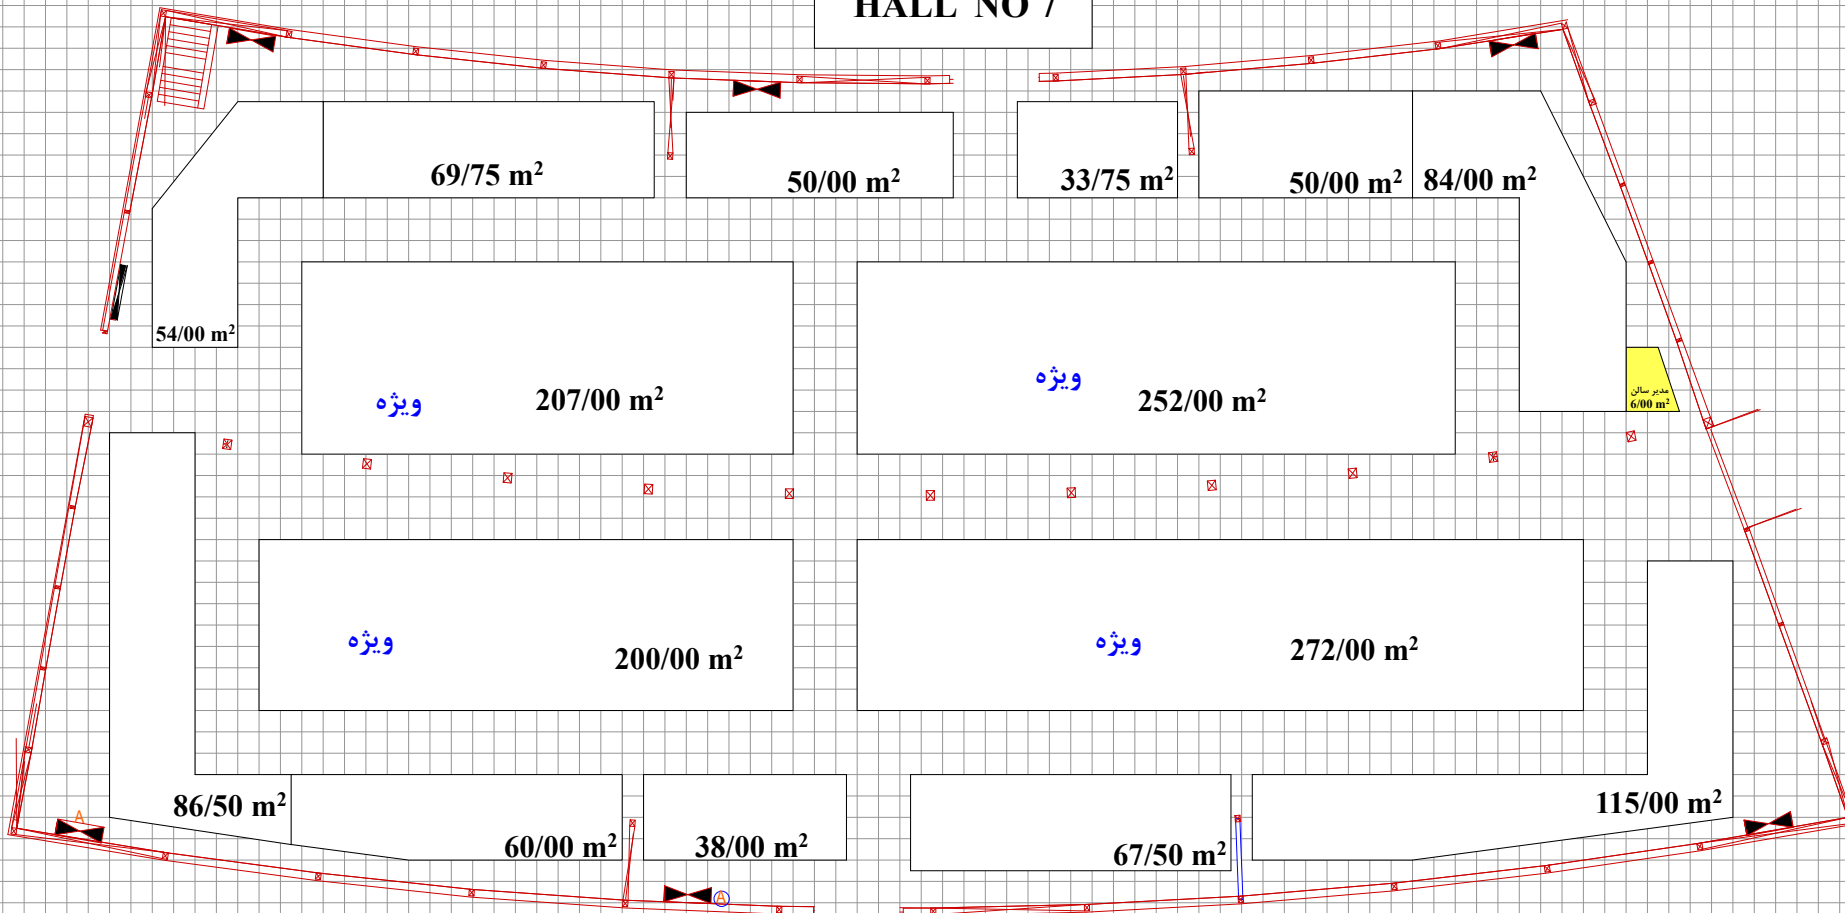

نوزدهمین نمایشگاه دستاورد های پژوهش، فناوری و فن بازار

محل دائمی نمایشگاههای بین المللی تهران

## Hall no 7

متراژ کل سالن ۲۹۲۱ متر مربع
متراژ مفید سالن ۱۶۴۵٫۵ متر مربع
پیش ساخته ریالی * متر مربع
پیش ساخته ارزی * متر مربع
خود ساز ریالی * متر مربع
خود ساز ارزی * متر مربع
جمع کل متر مربع
مدیر سالن متر مربع

ارتفاع ساخت در سالن ۴ متر  
 ابعاد ستون بزرگ ۳٫۸۰ \* ۳٫۸۰ متر  
 ابعاد ستون کوچک ۰٫۳۰ \* ۰٫۳۰ متر

برگزار کننده: شرکت میلاد نور  
 طراحی و ترسیم: علیرضا ابراهیمی  
 ۰۲۱-۸۸۶۵۶۱۶۹